


Условные обозначения.

- Земли публичного использования.
- Зона перспективного развития жилой застройки.
- Зона малоэтажной смешанной жилой застройки от 1 до 4 этажей.
- Зона индивидуальной усадебной и блокированной жилой застройки.
- Граница отвода зоны перспективного развития жилой застройки.
- Магистральная улица общего значения.
- Улица в жилой застройке.
- Пешеходные потоки.

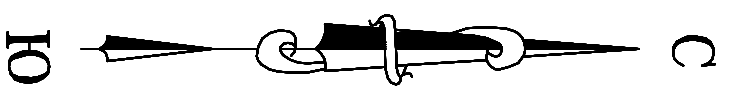

Директор	Болотов А.Н.	Проект планировки территории для индивидуального жилищного строительства в пределах ул. Наземной в городе Лыскове Саратовской области с проектом межевания в его составе.	Пользователь: Чувалов Н.А. Адресные ориентиры: Саратовская обл., г. Лысков, ул. Наземная
Гл. инженер	Болотов А.Н.		
		Материалы по обоснованию.	000 "Проектировщик" г. Лысков
		Схема организации улично-дорожной сети Масштаб 1:500	